


СИТУАЦИОНЕН ПЛАН

На УПИ Свободна безжитна зона в кв. 10 по плана на
Северна индустриална зона - гр. Пловдив
М 1:1000

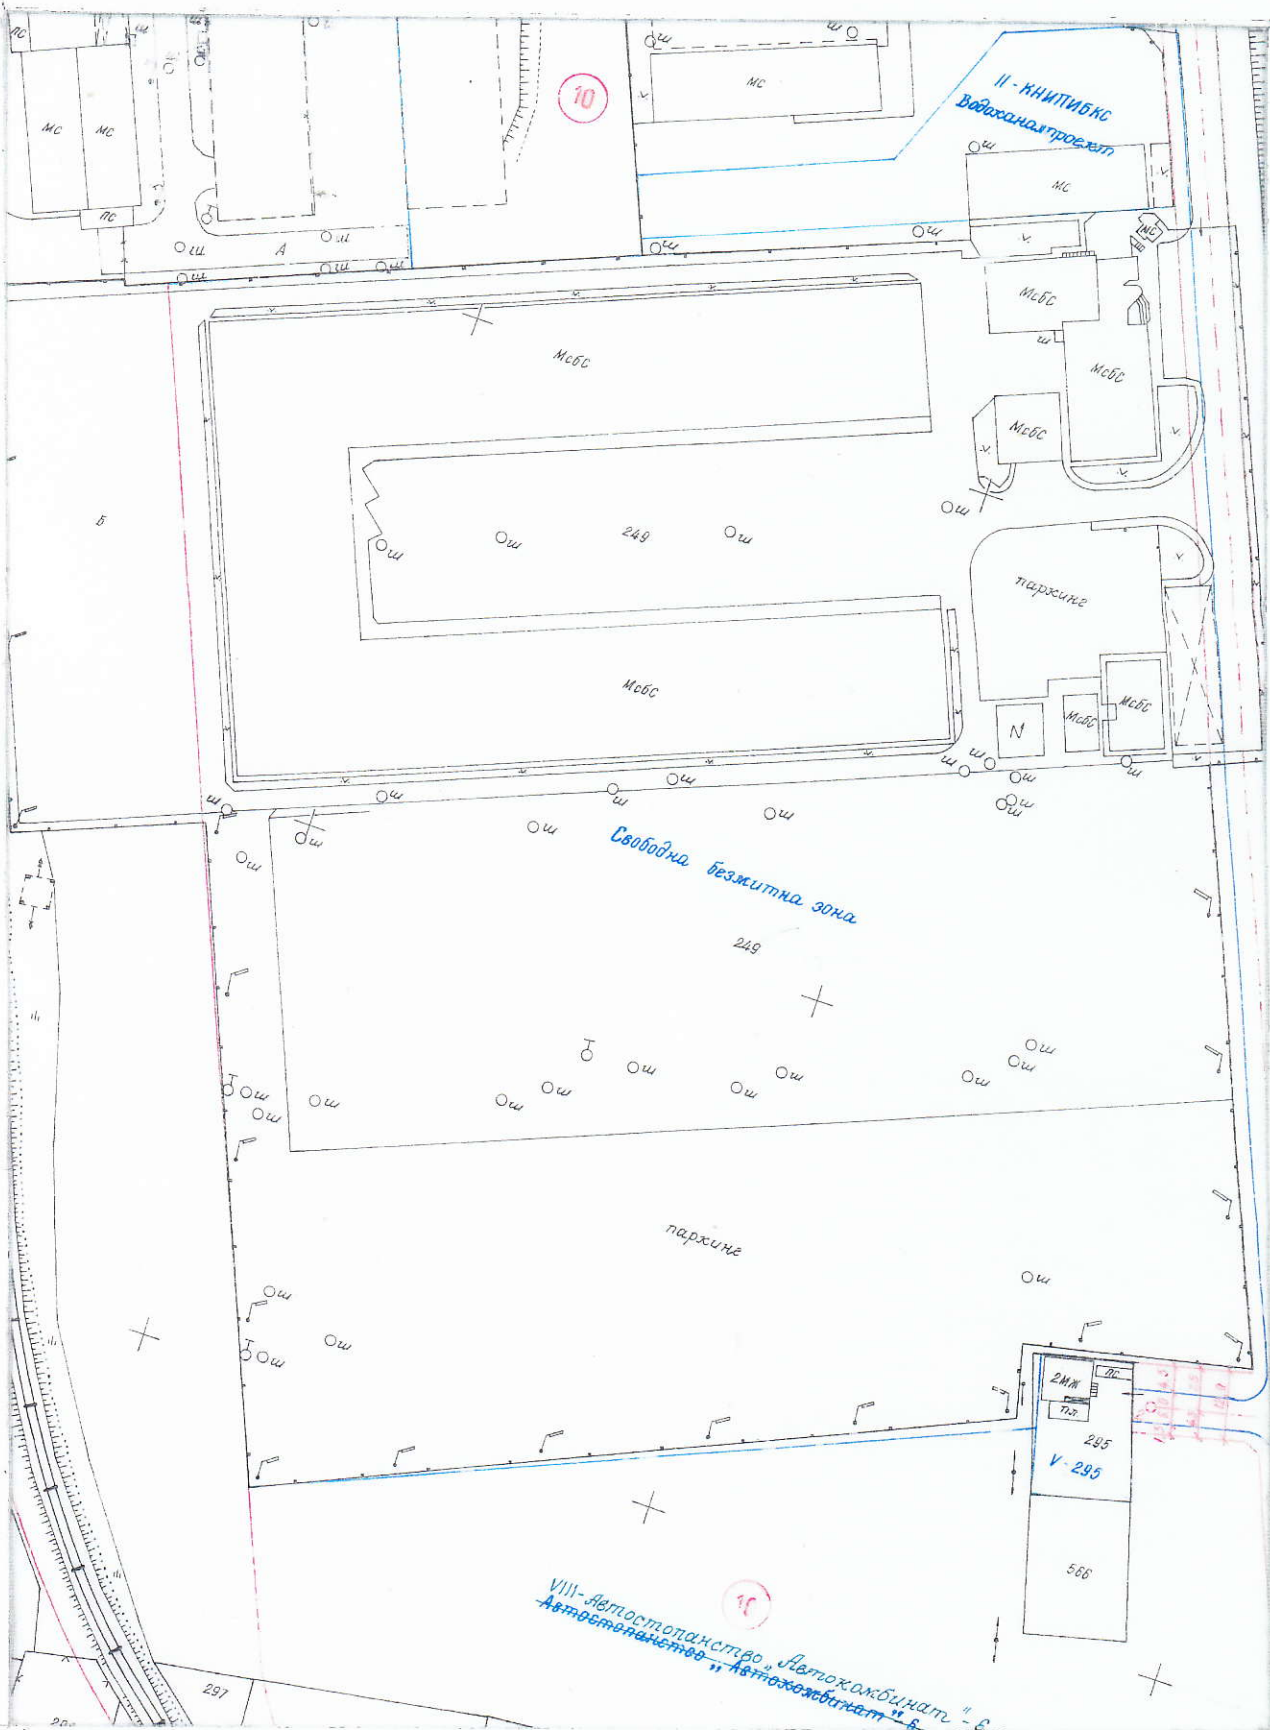

Забележка: Ситуационният план важи само за регулацията.

Да послужи за проектиране.

ПУП-ПРЗ - Зал. № 0А-1276/06.08.2004г.
Ул. и двор, регул. утвърдена със З-д № 57/03.02.1973г.
Чертожник: Е. Тофанова
Проверил-ст. спец. "КР":
Гл. експ. "КР": инж. Н. Петрова
гр. Пловдив, дата: 10.05.2016г.
вх. № 3-7000-3377/10.05.2016г.